

**MAPA DO CELÓW PROJEKTOWYCH**


Skala opracowania	1:500
Opisanie numerowe i alfabetyczne planu geodezyjnego	201.01.05.01/485.2019
Planowa miejscowość	Krosno, Strzeleć
Jejdeniowa miejscowość	20042 z ul. Główną
Okręg geodezyjny	2001 Gniezno
Okres geodezyjny	2002 Strzele
Linia rozgraniczająca planów	20000
Linia rozgraniczająca wydziałów	Konstancja 40
Opisanie granic aktualnego planu	
Informacje o aktualności danych	Mapa została wykonana na podstawie pomiarów terenowych i pomiarów satelitarnych w skali 1:500 w 2019 r. i jest zgodna z aktualnym stanem faktycznym.
Data opracowania	15.05.2019

**KATASTER**  
ul. gen. Józefa Piłsudskiego 15a  
64-100 LESZNO, tel. 46-85-01-531


**GEODETA UPRAWNIONY**  
Włodzisław Kłopotnicki  
Inżynier Geodeta Wydziałowy

*Włodzisław Kłopotnicki*

*R. R. R. R. R.*

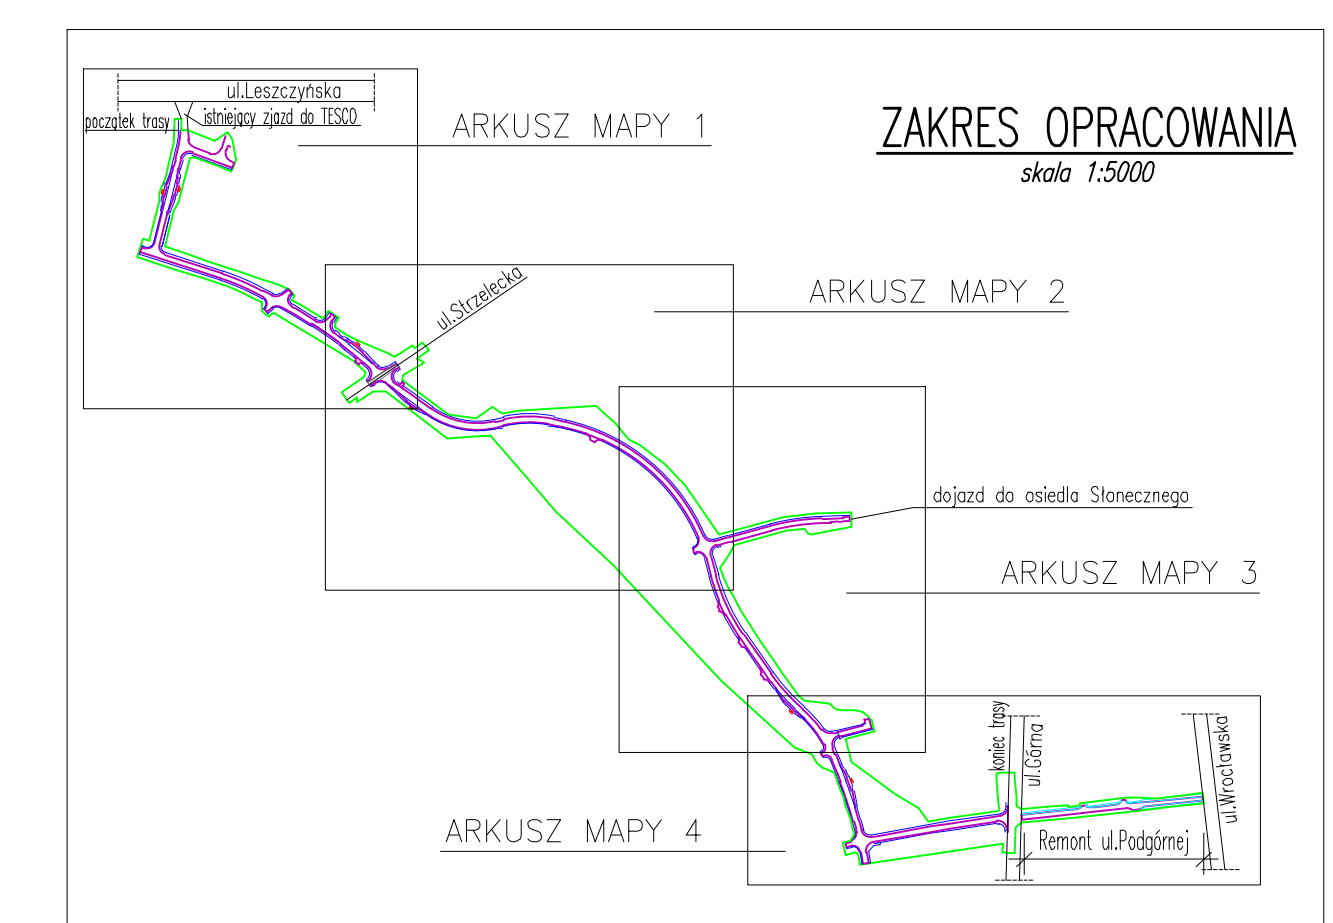

- LEGENDA:**
- projektowana nawierzchnia jezdni z BA
  - przebudowa jezdni ul. Strzeleckiej
  - projektowana nawierzchnia zataki autobusowej z kostki kamiennej
  - projektowana nawierzchnia chodników z kostki betonowej koloru szarego
  - projektowana nawierzchnia ścieżki pieszo-rowerowej z kostki betonowej koloru szarego
  - projektowana nawierzchnia zjazdów z kostki betonowej
  - projektowana zielen
  - nawierzchnia drogi do remontu
  - nawierzchnia chodnika do remontu
  - linia rozgraniczająca teren inwestycji drogowej
  - linia wyznaczająca teren inwestycji objętej ZRD
  - projektowany krawężnik betonowy
  - projektowany krawężnik betonowy obrzeżony
  - projektowane obrzeże betonowe
  - projektowany ściek z dwóch rzędów kostki betonowej
  - projektowane spadki terenu
  - projektowane przejście dla pieszych
  - projektowany przejazd rowerowy
  - punkt wykonania wierceń badawczego do opinii geotechnicznej
  - planowany przystanek autobusowy
  - oznaczenie działki przed podziałem
  - oznaczenie działki po podziale
  - elementy przeznaczone do likwidacji
  - projektowane skarpy
  - projektowany poziom wysokościowy
  - istniejący poziom wysokościowy, opisany na mapie
  - projektowany wpuść uliczny z osadnikiem 8500

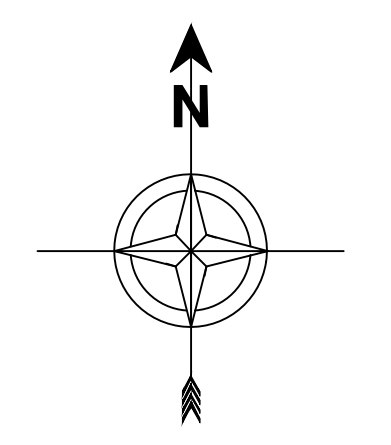

Poświadczam zgodność z oryginałem kopii mapy do celów projektowych.

**PROJEKT ZAGOSPODAROWANIA TERENU**  
**ARKUSZ 4**  
skala 1:500

	PRACOWNIA PROJEKTOWA <b>PAMEX PROJEKT SP. z o.o.</b> ul. Dąbrowski 12 64-100 LESZNO	Skala: 1:500 Data: 08.2019
	Projektant: mgr inż. Paweł Prochoc	Inwestor: <b>GMINA GOSZCZÓW</b> ul. Wolności 10 64-100 GOSZCZÓW
Opracowanie: mgr inż. Agnieszka Pawlikowska	Wykonanie: mgr inż. Agnieszka Pawlikowska	Strona: 4 z 4