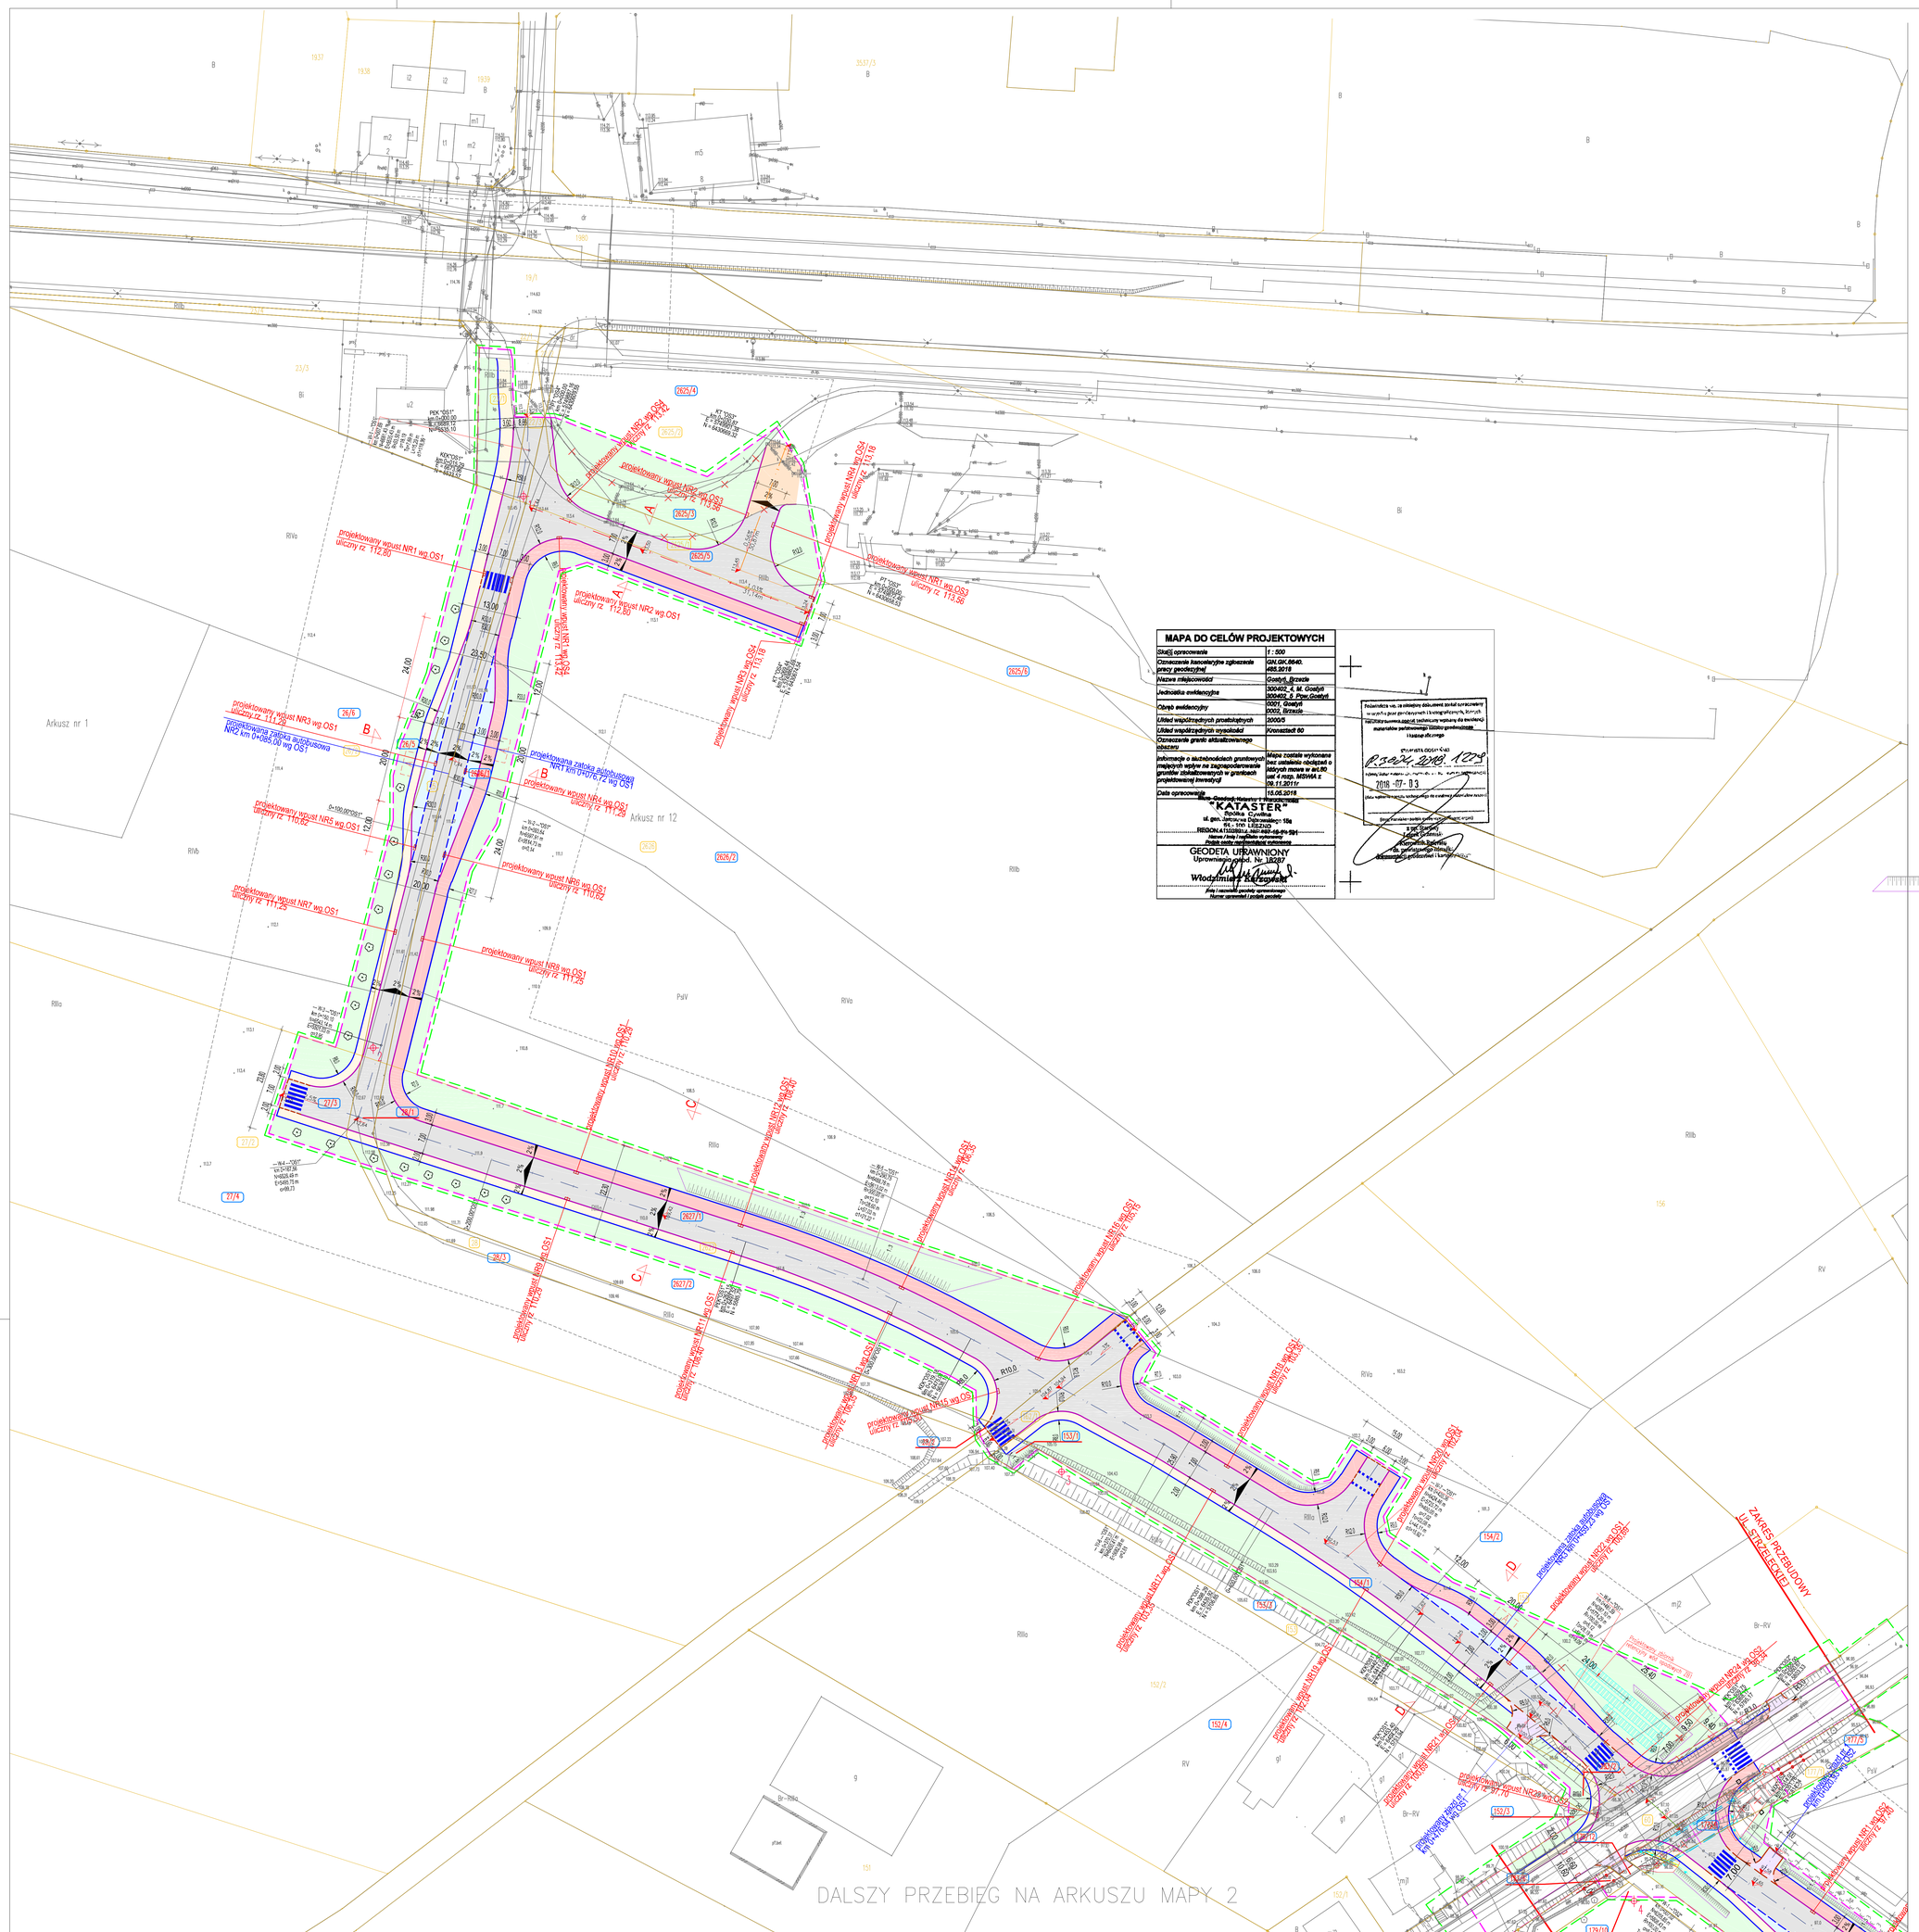

MAPA DO CELÓW PROJEKTOWYCH

Skala opracowania	1 : 500
Oznaczenie kaseletynowe zgłoszenia pracy geodezyjnej	GN.GK.6640. 486.2018
Nazwa miejscowości	Gostyń, Brzezie
Jednostka ewidencyjna	300402_4 M. Gostyń 300402_5 Pow.Gostyński
Obręb ewidencyjny	0001, Gostyń 0002, Brzezie
Układ współrzędnych prostokątnych	2000/5
Układ współrzędnych wysokości	Kronsztadt 60
Oznaczenie granic obszaru opracowania	
Informacje o skutecznościach granicznych mających wpływ na zagospodarowanie granic działalności w granicach projektowanej inwestycji	Mapa została wykonana bez ustalenia obciążeń o których mowa w art.80 ust 4 ustp. MSWiA z dn. 09.11.2011r
Data opracowania	15.05.2018

Wykonawca mapy do celów projektowych
"KATASTER"
Spółka Cywilna
ul. gen. Józefa Wybickiego 15a
64 – 510 LEŚNO
REGON:411503850 NIP:697-16-96-524
Nazwa i forma prawna wykonawcy
Podpis osoby reprezentującej wykonawcę

GEODETA UPRAWNIONY
Uprawnienia zawód. Nr 10287
Włodzimierz Kaczmarek
Imię i nazwisko geodety sporządzającego
Numer uprawnień zawodowych geodety

Potwierdza się, że zakresowy dokument został sporządzony w celu i w postaci przewidzianych w ewidencyjnych, których materiałów państwowego zasobu geodezyjnego i kartograficznego.
Starosta Gostyński
2018 -07- 03
Data wydania materiałów do użytku wewnętrznego
Z upoważnienia Starosty Gostyńskiego
Kierownik Referatu
ds. państwowego zasobu geodezyjnego i kartograficznego
mgr inż. Agata Pawlikowska

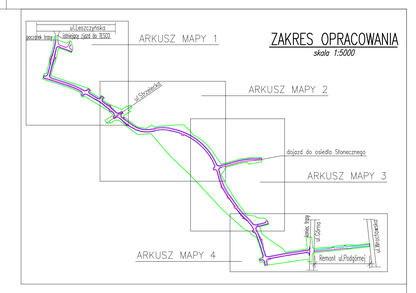

LEGENDA:

- projektowana nawierzchnia jezdni z BA
- przebudowa jezdni ul. Strzeleckiej
- projektowana nawierzchnia zatoki autobusowej z kostki kamiennej
- projektowana nawierzchnia chodników z kostki betonowej koloru szarego
- projektowana nawierzchnia ścieżki piesza-rowerowej z kostki betonowej koloru szarego
- projektowana nawierzchnia zjazdów z kostki betonowej
- projektowana zieleń
- nawierzchnia drogi do remontu
- nawierzchnia chodnika do remontu
- linia rozgraniczająca teren inwestycji drogowej
- linia wyznaczająca teren inwestycji objętej ZRID
- projektowany krawężnik betonowy
- projektowany krawężnik betonowy obniżony
- projektowane obrzeże betonowe
- projektowany ściek z dwóch rzędów kostki betonowej
- projektowane spadki terenu
- projektowane przejście dla pieszych
- projektowany przejazd rowerowy
- punkt wykonania wiercenia badawczego do opinii geotechnicznej
- planowany przystanek autobusowy
- oznaczenie działki przed podziałem
- oznaczenie działki po podziale
- elementy przeznaczone do likwidacji
- projektowane skarpy
- projektowany poziom wysokościowy
- istniejący poziom wysokościowy, opisany na mapie
- projektowany hydrant naziemny HP⌀80
- projektowany wpust uliczny z osadnikiem ⌀500
- projektowany zbiornik retencyjny wód opadowych
- projektowana kiszka faszynowa
- projektowany przepust drogowy
- projektowane nasadzenia zieleni wysokiej rekompensujące wycięte drzewa pod realizację przedsięwzięcia

Uwaga:
Realizacja przedsięwzięcia wiąże się z koniecznością wycinki 20 drzew oraz 1400 m² krzewów na terenie dz. ewid. 177/1, 177/3, 179/1, 179/4, 179/5 obręb Brzezie oraz dz. 2086/11, 2076, 2086/30 obręb Gostyń. Zaprojektowano posadzenie 20 grabów pospolitych odmiany kolumnowej jako rekompensatę ubytku zieleni. Drzewa znajdujące się w strefie robót należy zabezpieczyć przed mechanicznym uszkodzeniem.

N

Poświadczam zgodność z oryginałem kopii mapy do celów projektowych.
mgr inż. PAWEŁ PIRACZYK
upr. proj-bud. Nr 91/98/Lu z dnia 16-06-1998 r.
w specjalności konstrukcyjno-budowlanej bez ograniczeń

PROJEKT ZAGOSPODAROWANIA TERENU
ARKUSZ 1
skala 1:500

DALSZY PRZEBIEG NA ARKUSZU MAPY 2

PRACOWNIA PROJEKTOWA PAWEŁ PIRACZYK SP. Z O.O. ul. Dunska 17 64-100 LESZNO		Skala: 1:500	Data: 08.2018
Projektant drogi:	mgr inż. Paweł Piraczyk Uprawnienia budowlane do projektowania w specjalności konstrukcyjno-budowlanej bez ograniczeń, nr upr. 91/98/Lu	Obiekt: Budowa drogi lokalnej ul. Leszczyńska z ul. Głowy w Gostyniu wraz z elementami dowiązania i budową ciągu pieszo-rowerowego do ul. Podgórnej, w m. miast. 22/2, 23/1, 24, 24/2, 27/2, 28, 28 (dwg.), 152, 154, 155/1 (dwg.)122/1, 122/2, 178/1, 178/4, 178/5, 178/6 (bud. 1002) Brzezie 2874, 2875, 2876, 2877, 2878, 2879, 2880/1, 2880/2, 2880/11, 2886/11, 2886/30, 2886/1, 2886/2, 2886/3, 2887/2, 2887/4, 2194, 2195, 2196, 2197/6, 2197/7, 2197/8, 2197/9, 2197/10, 2197/11 2625/1, 2625/2, 2626, 2627, 2178, 2711/1 OBRĘB EWID. 0001 GOSTYŃ, JEDN. EWID. 300402_4 GOSTYŃ		
Sprawdzający drogi:	mgr inż. Agata Pawlikowska Uprawnienia budowlane do projektowania w specjalności drogowej bez ograniczeń, upr nr 222/2012/08	Inwestor: GMINA GOSTYŃ RYNEK 2, 63-800 GOSTYŃ	
Opracował/ Asystent proj.:	Marta Wisho	Rysunek: Projekt zagospodarowania terenu ARKUSZ 1	Rys. nr: 1 Strona: